




Schnitt A-A 1:50

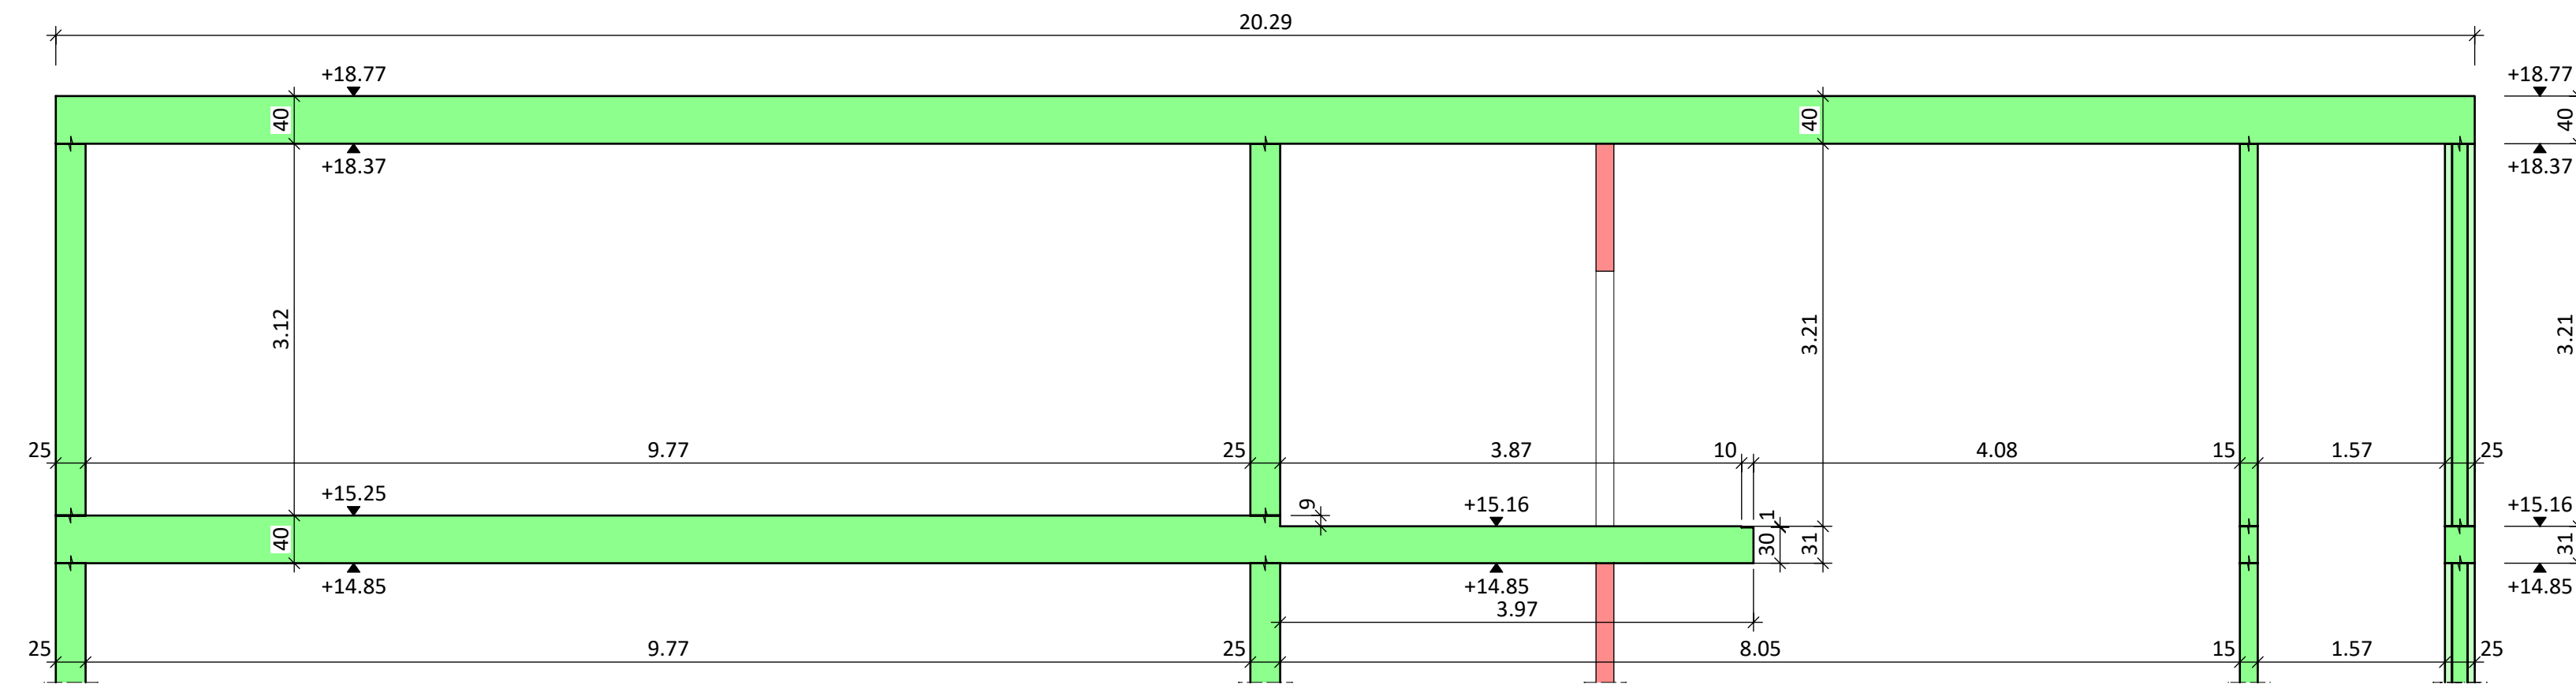

Schnitt B-B 1:50

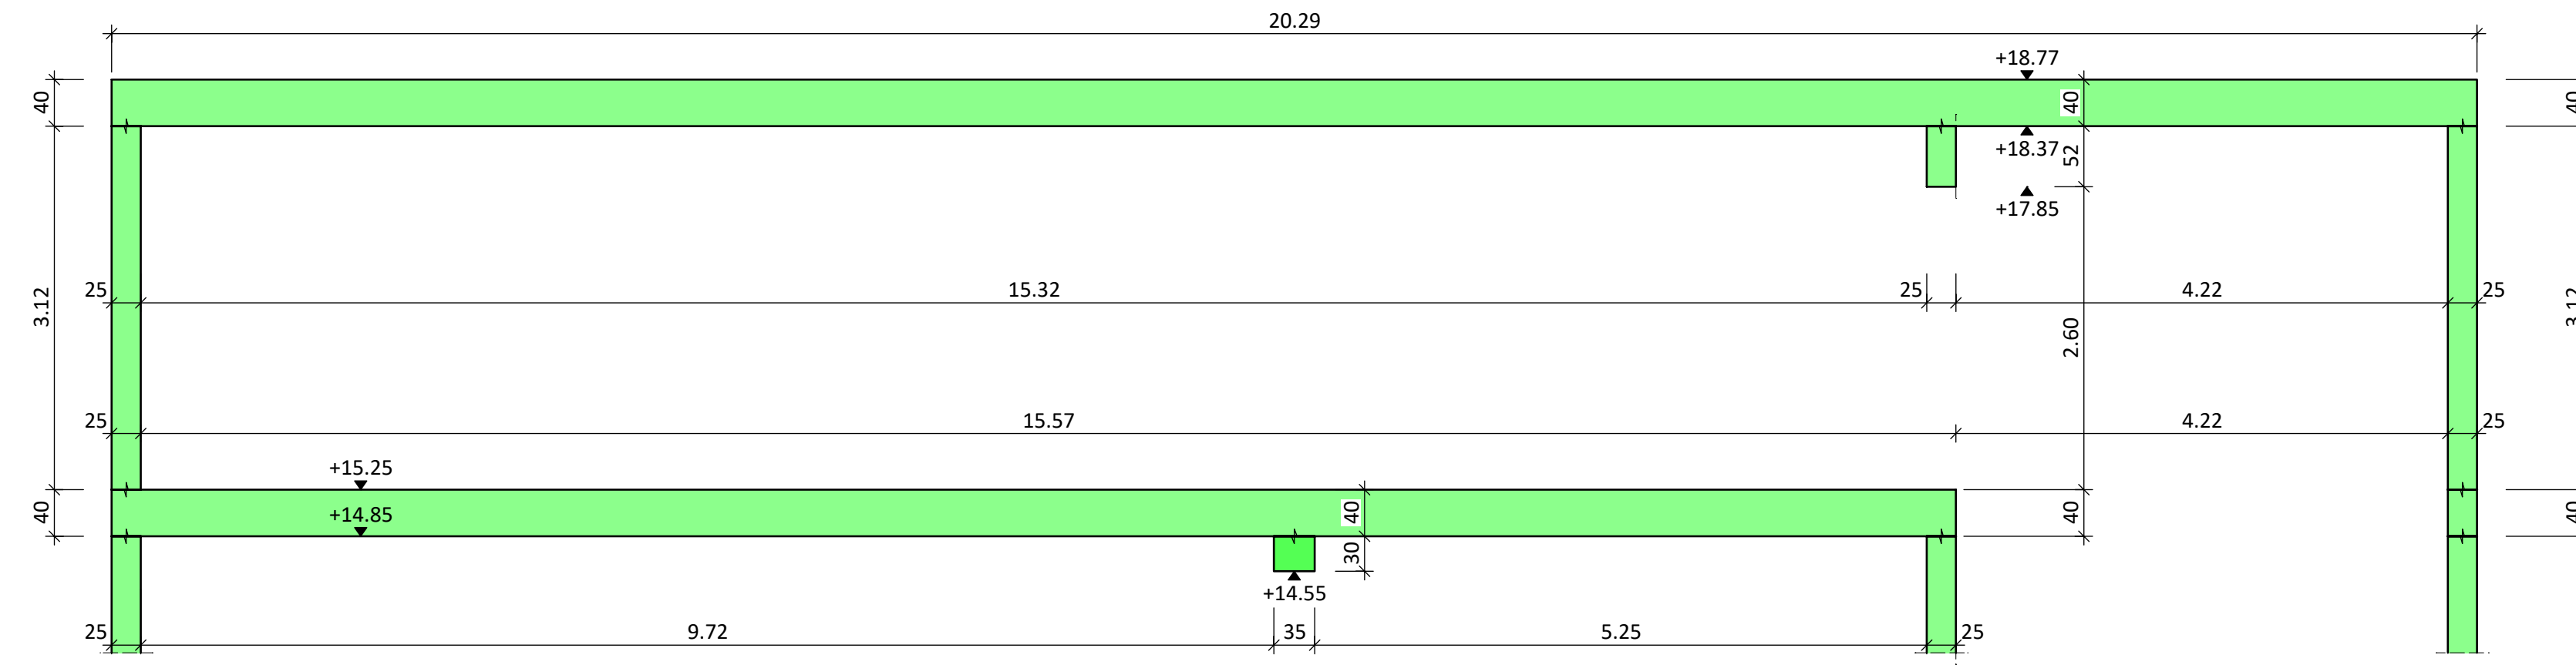


Isometrie 1:100

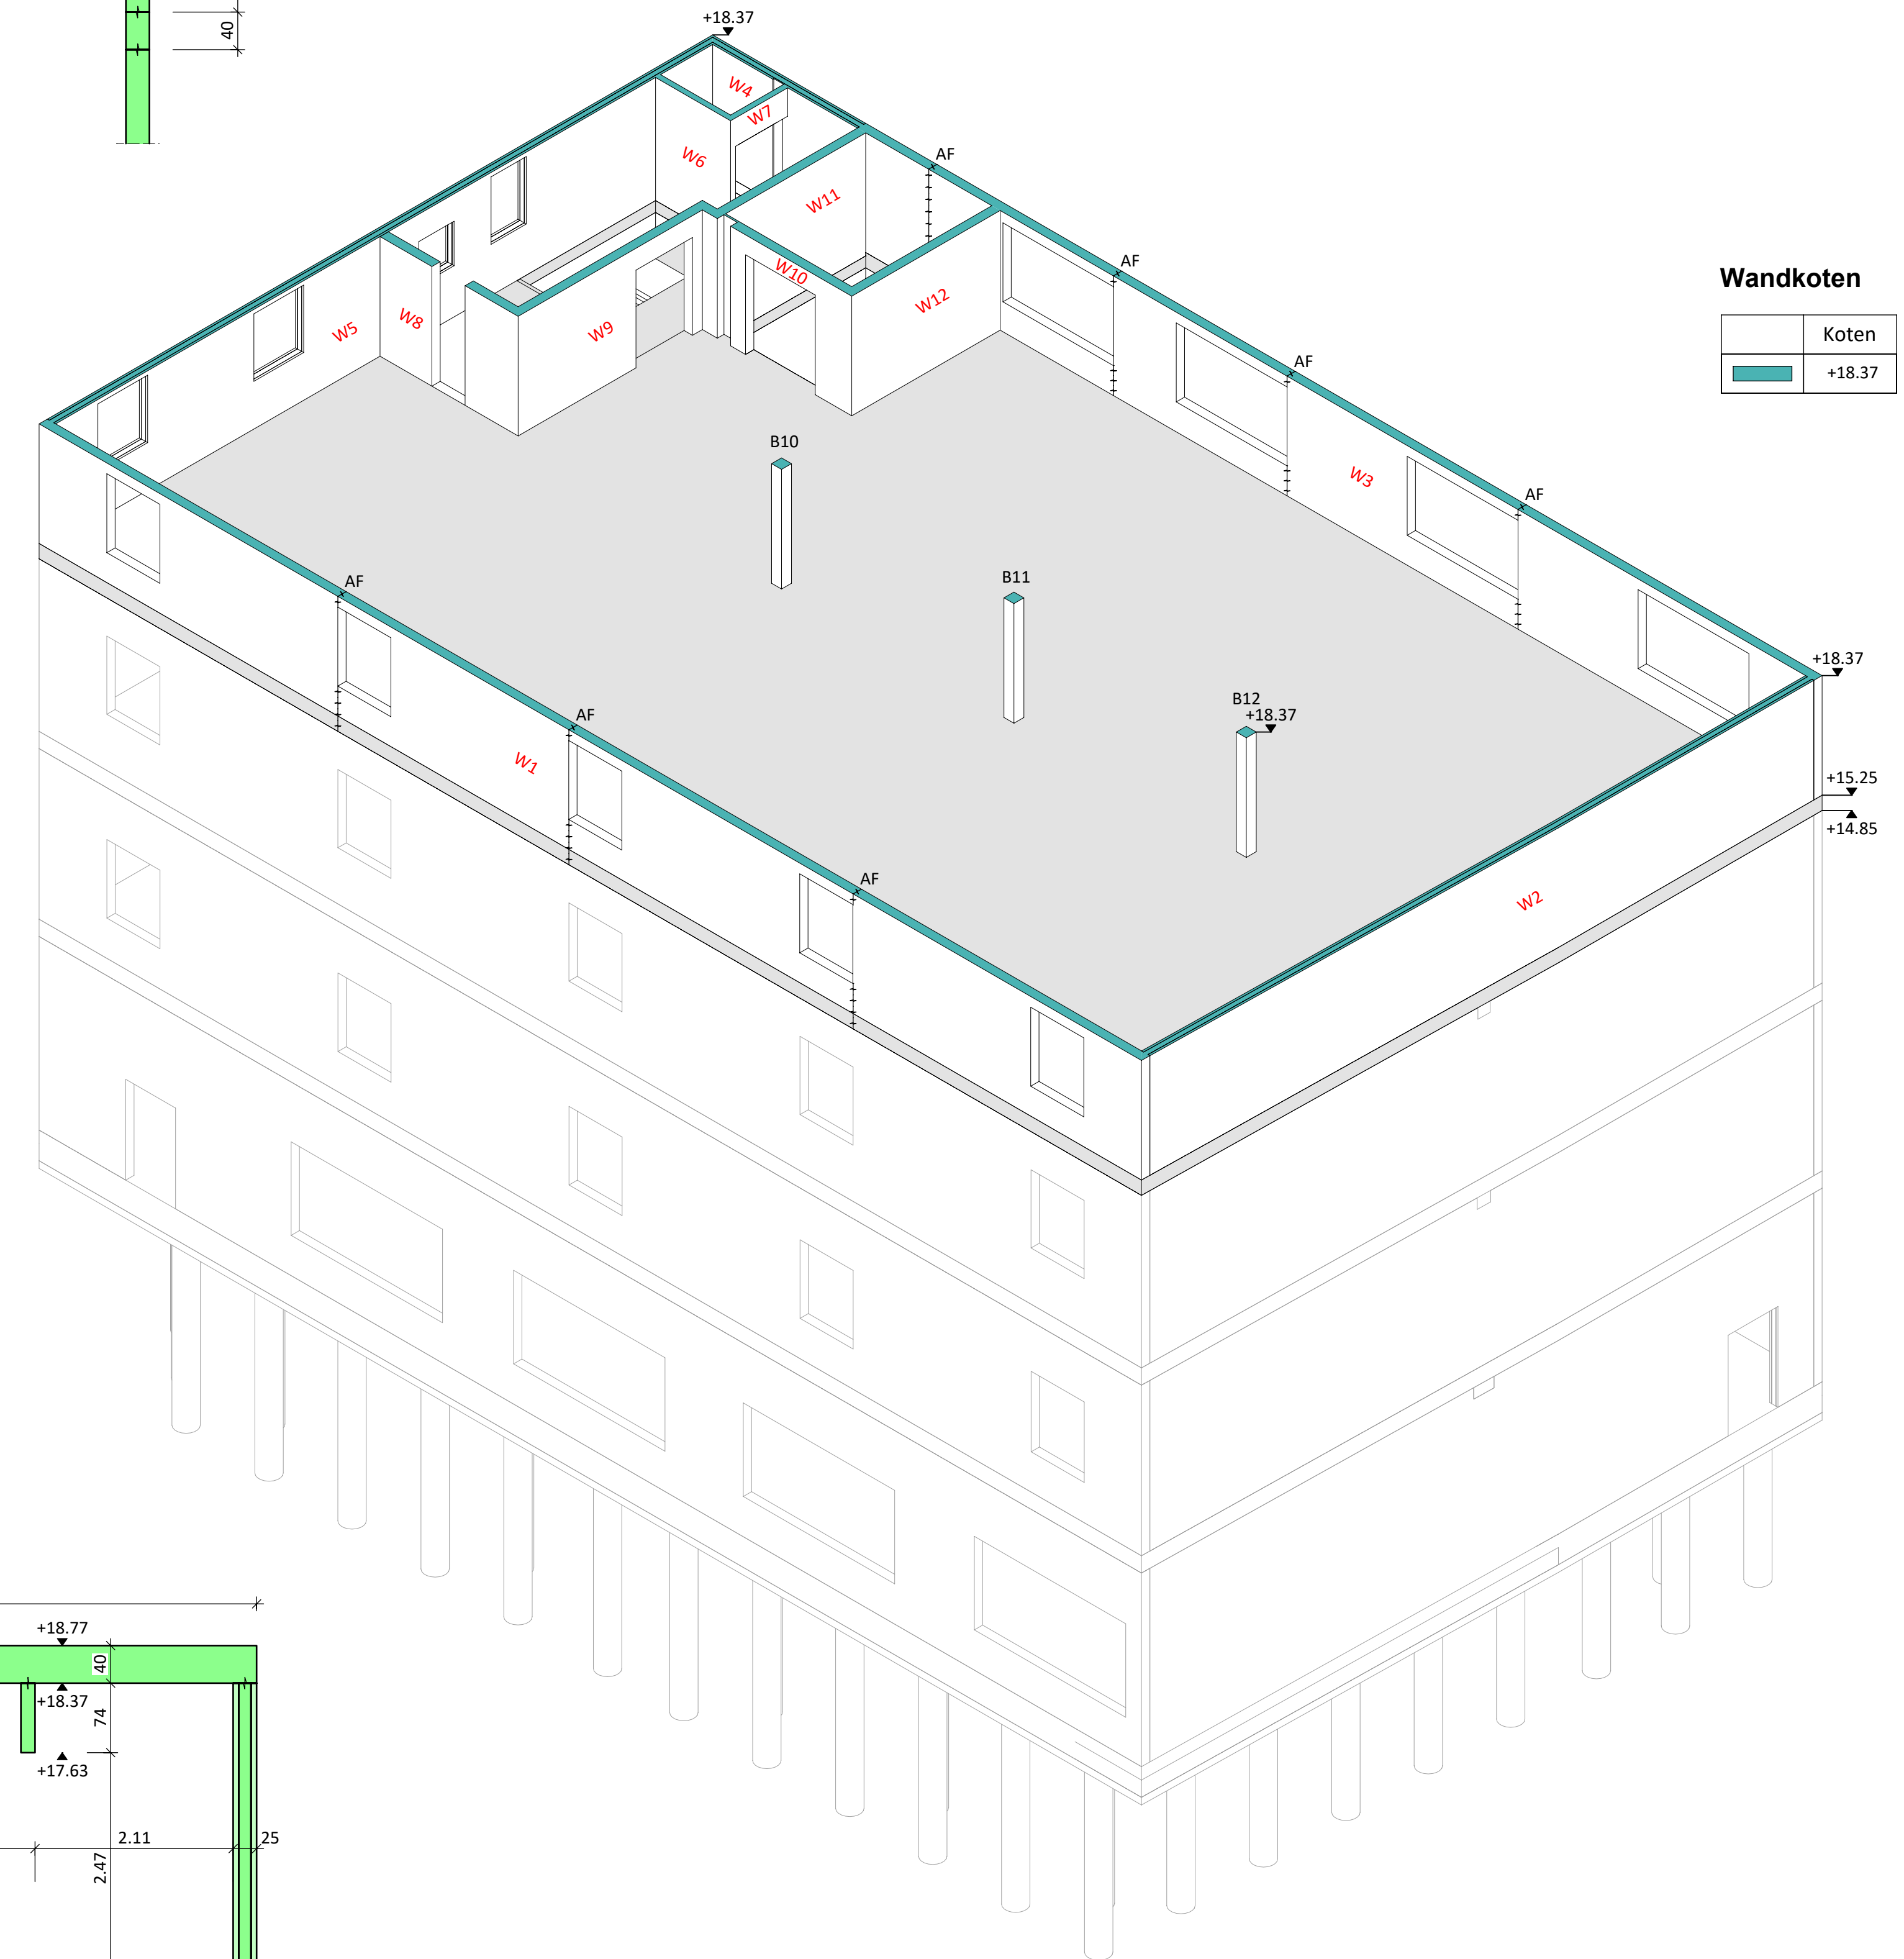

Legende

Bauteil	Wand		Brüstung		Sturz	
	Unter Decke	Über Decke	Unter Decke	Über Decke	Unter Decke	Über Decke
Beton bewehrt						
Mauerwerk MB						
Elementwand						
Betonelemente						


Masstab 1:50

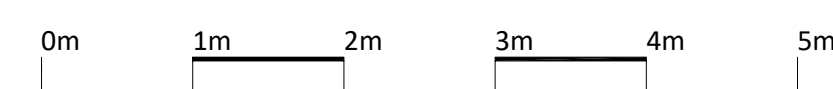


Masstab 1:100



Schnitt C-C 1:50

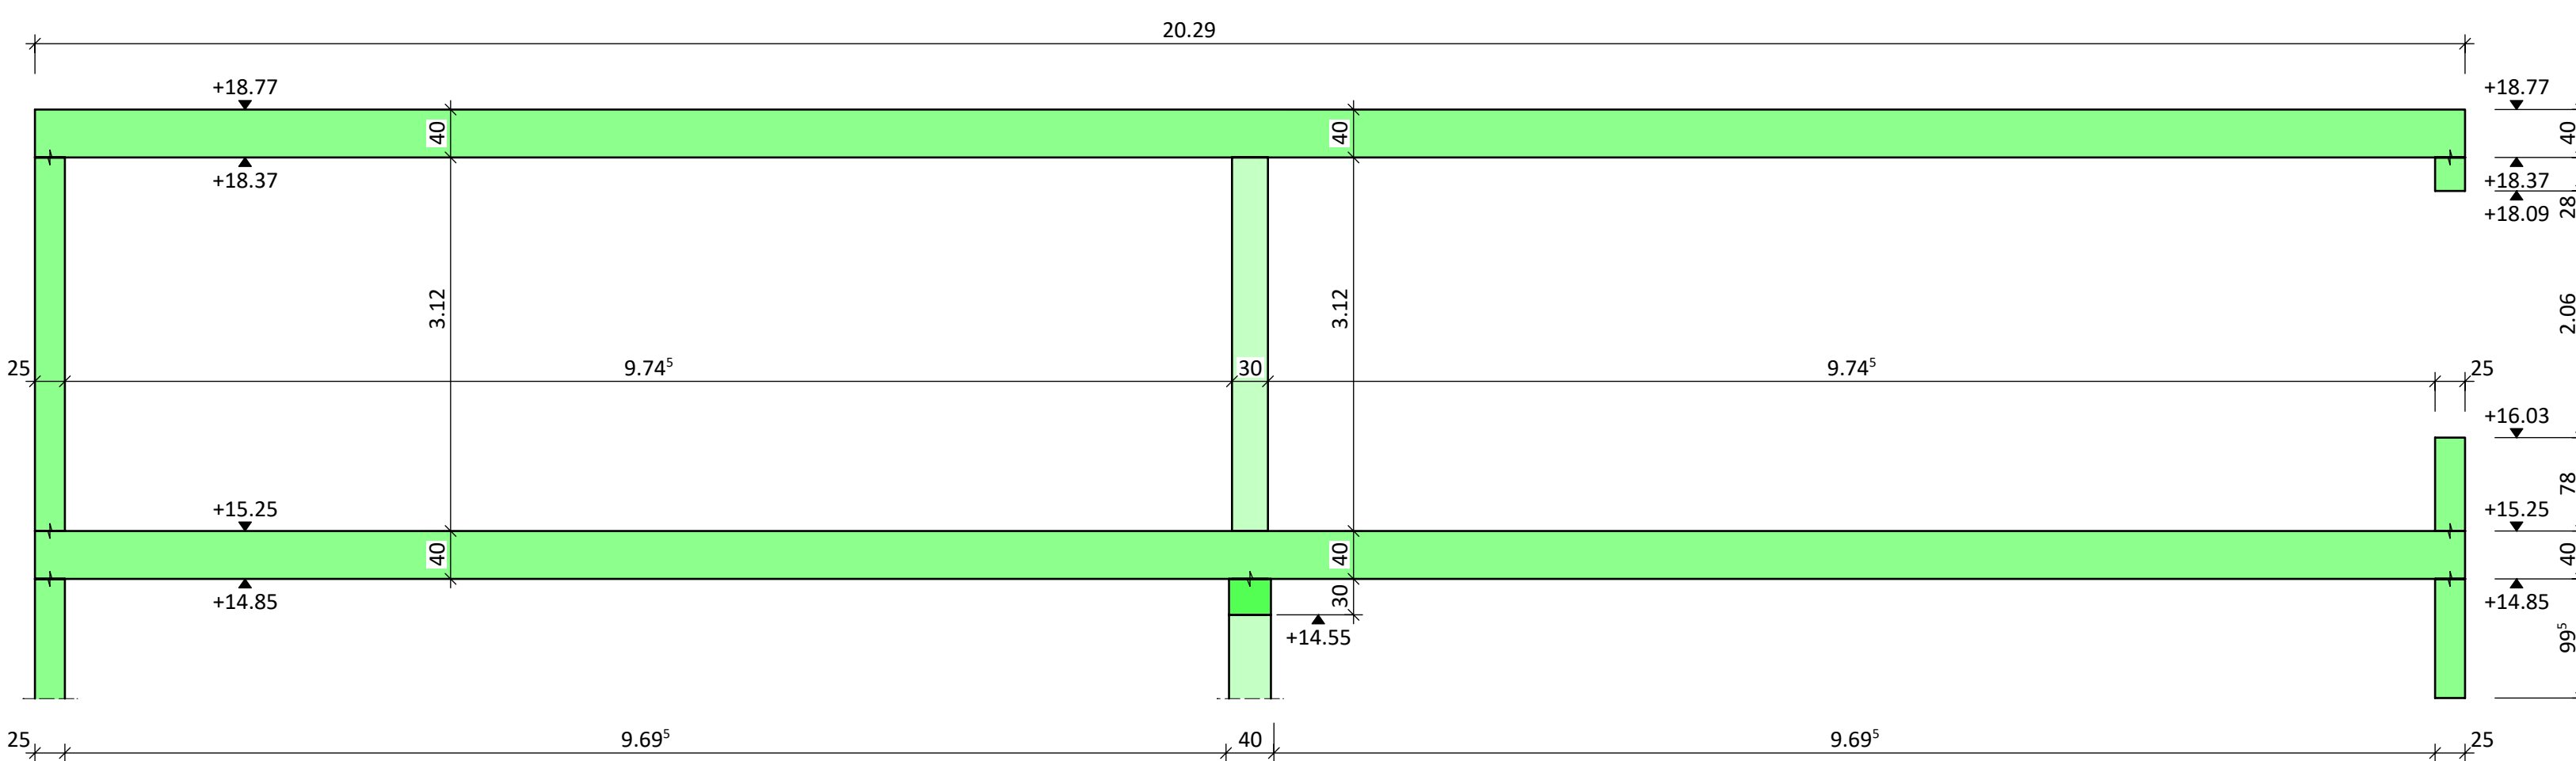

Schnitt E-E 1:50

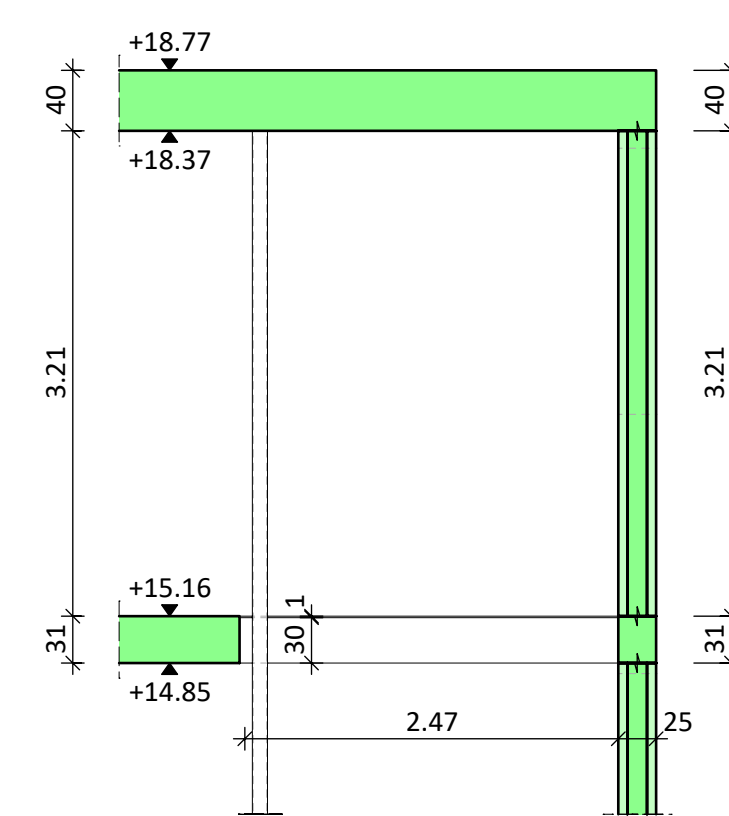

Schnitt D-D 1:50

