



Grundriss 1:50


Schalung Wände + Decke UG

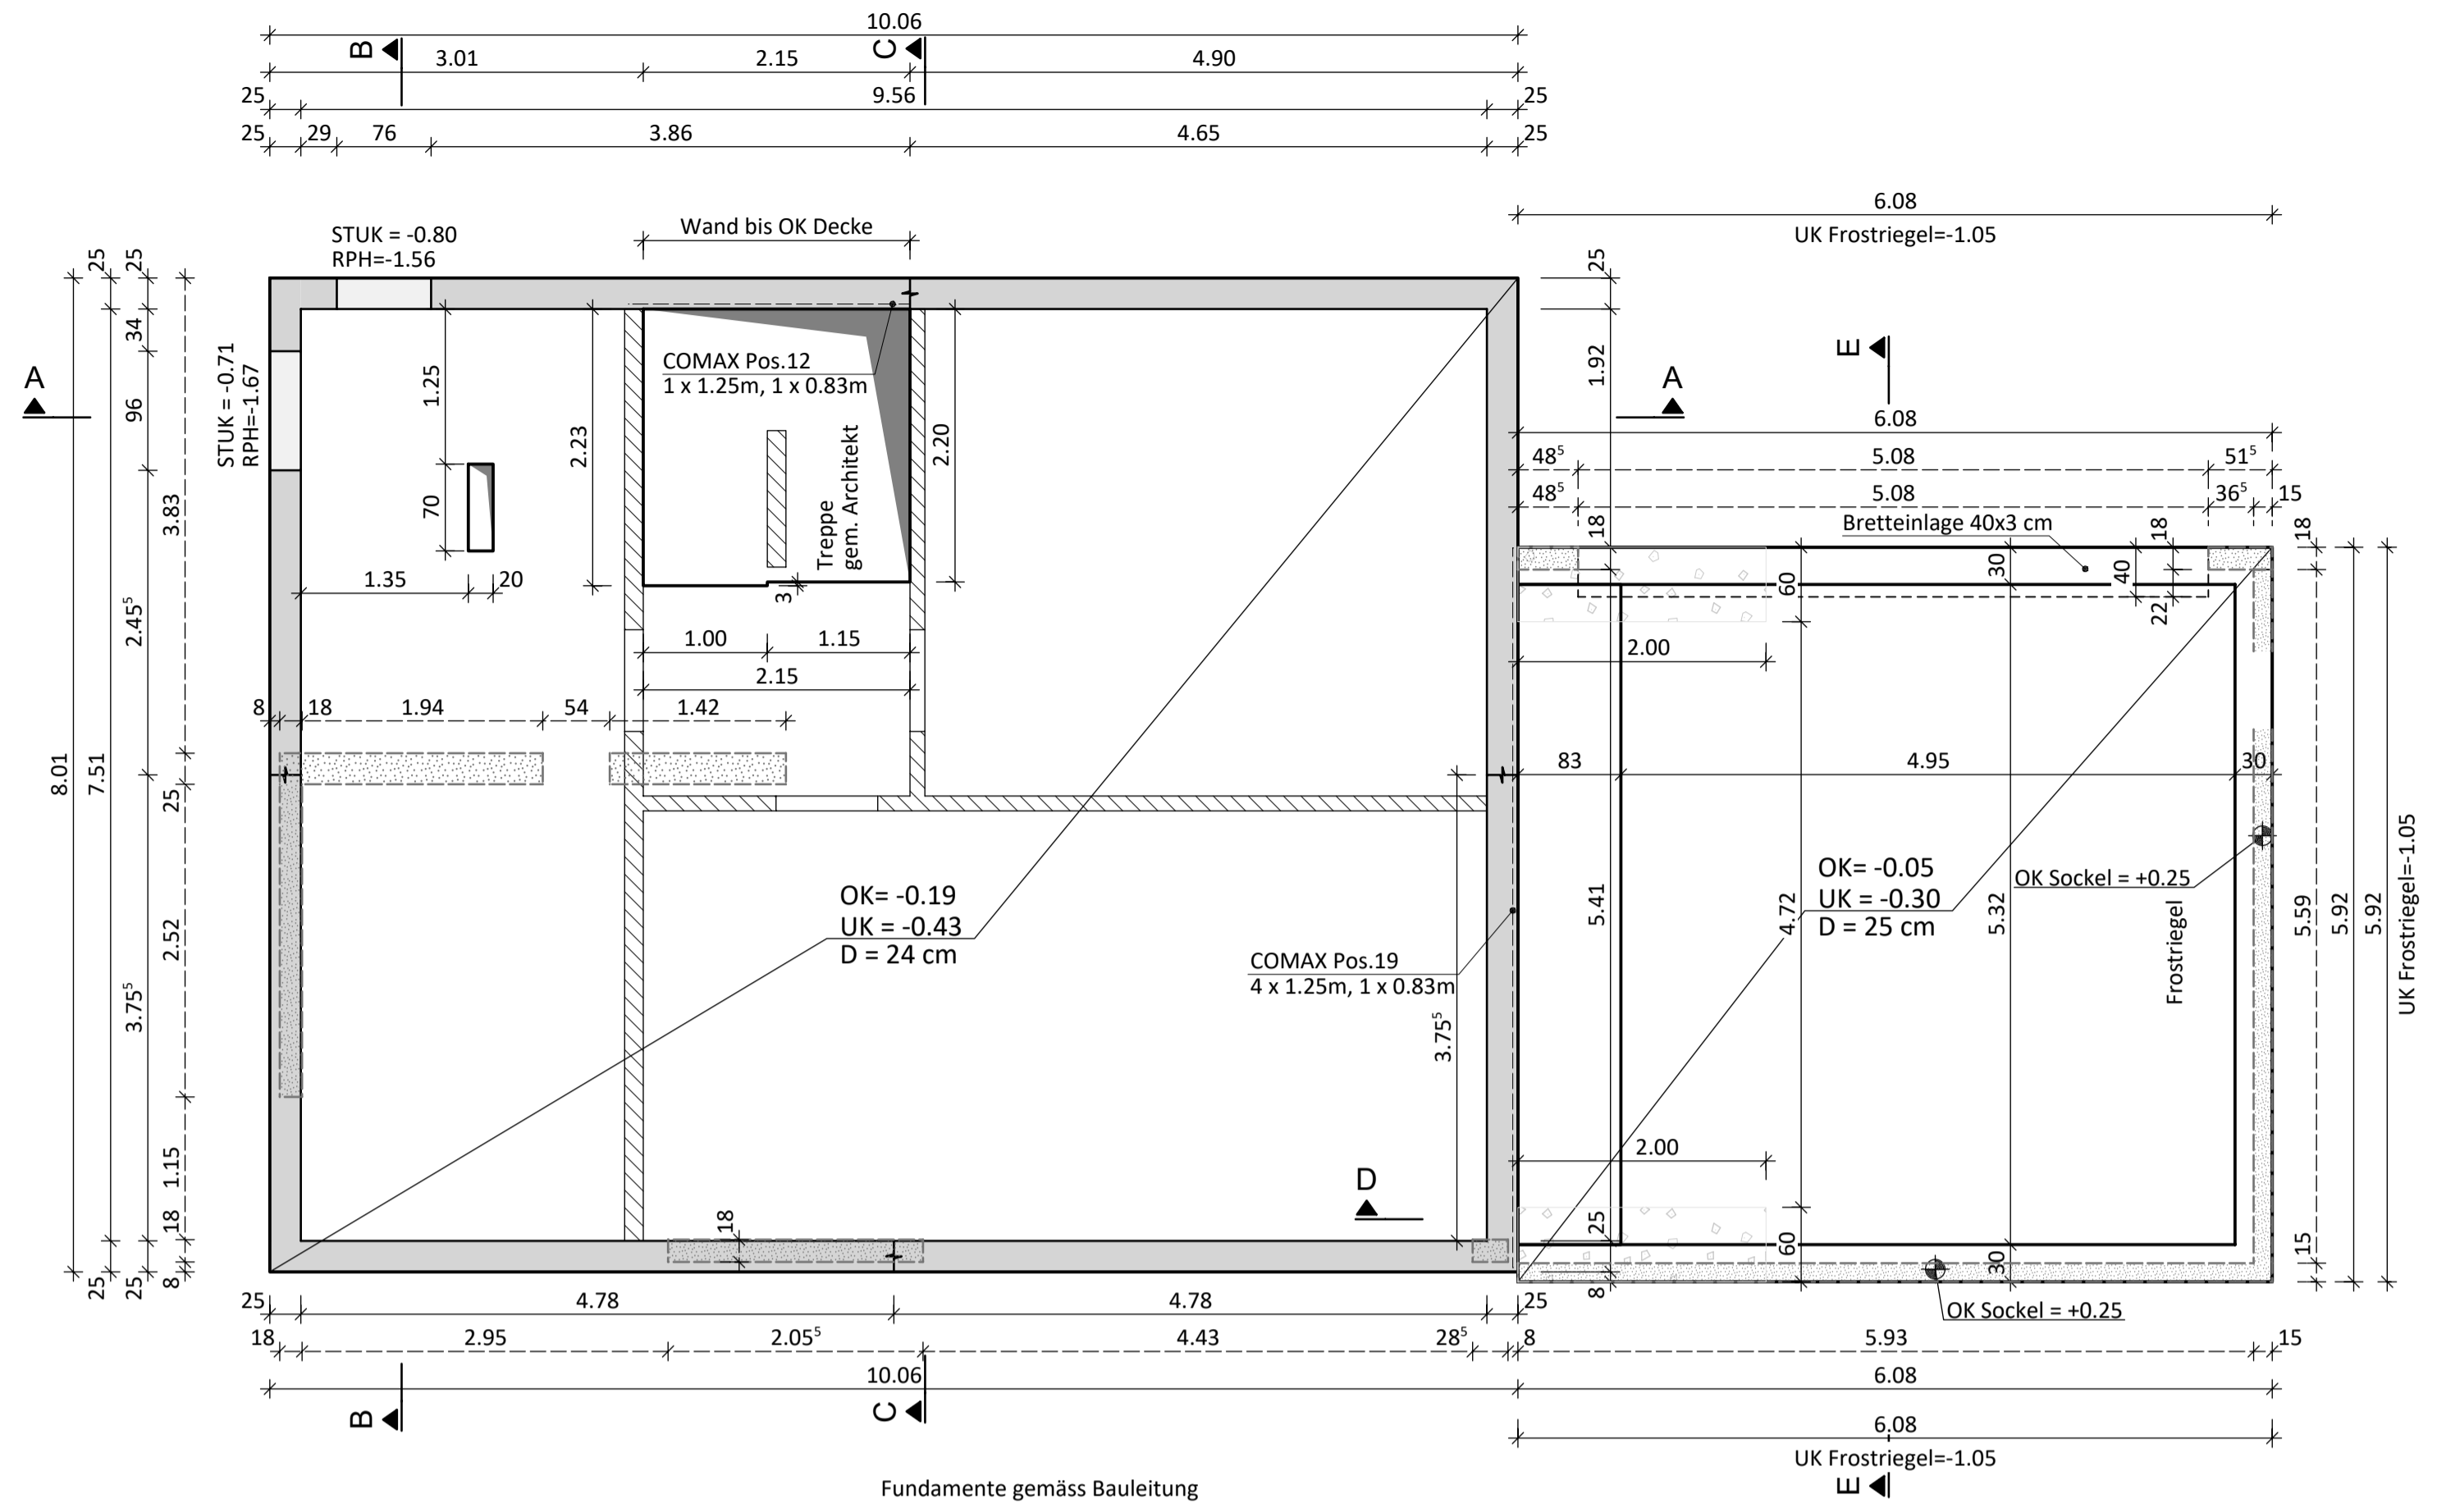


Schnitt D-D 1:50

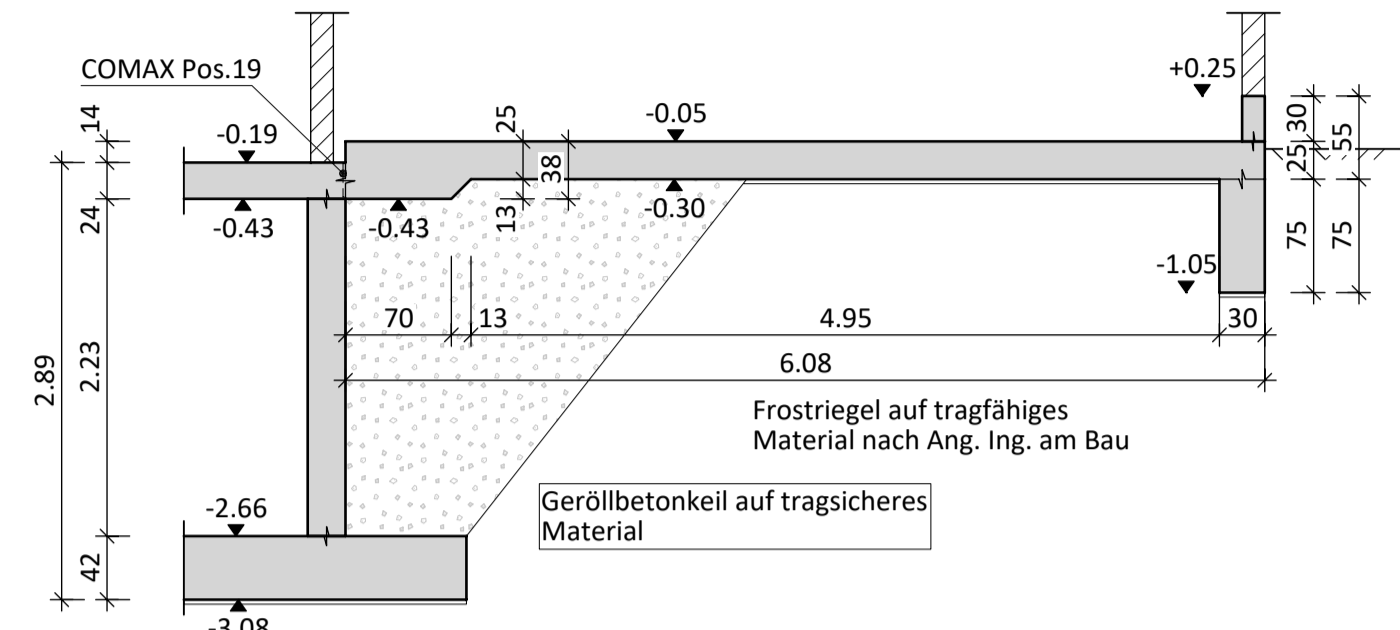


Schnitt E-E 1:50

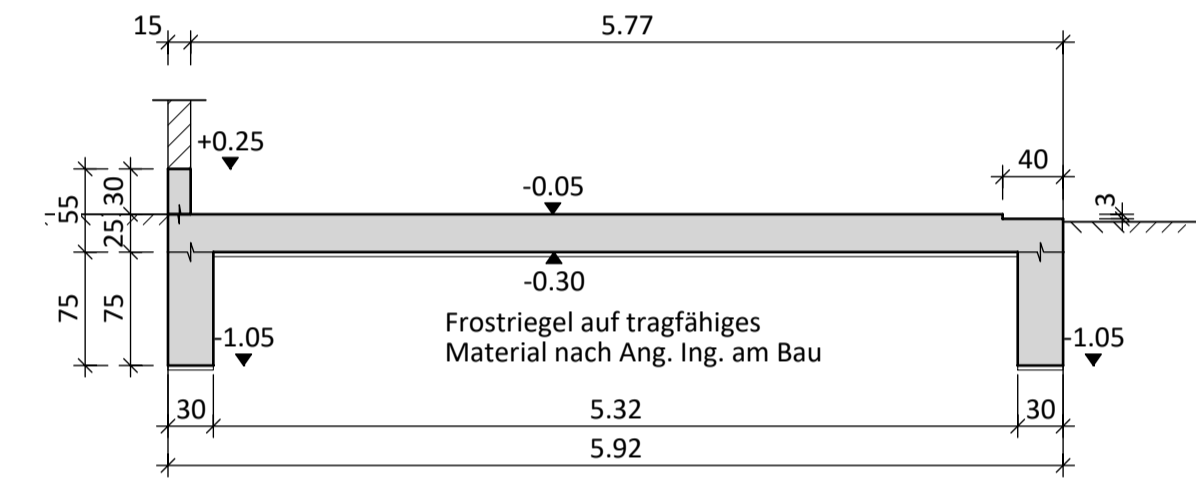


Schnitt A-A 1:50

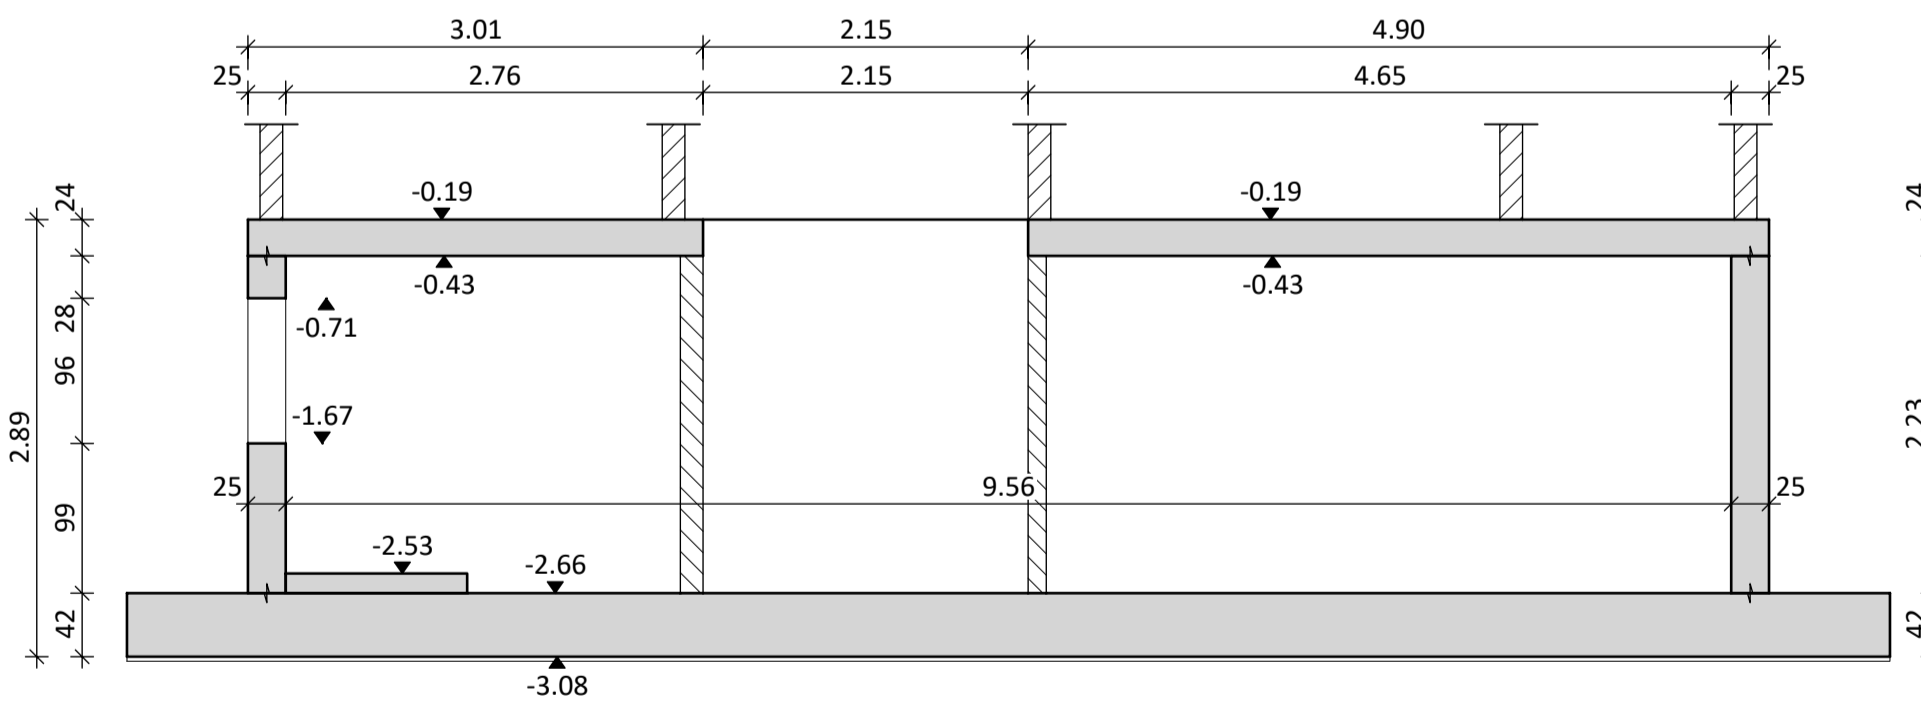

Schnitt C-C 1:50

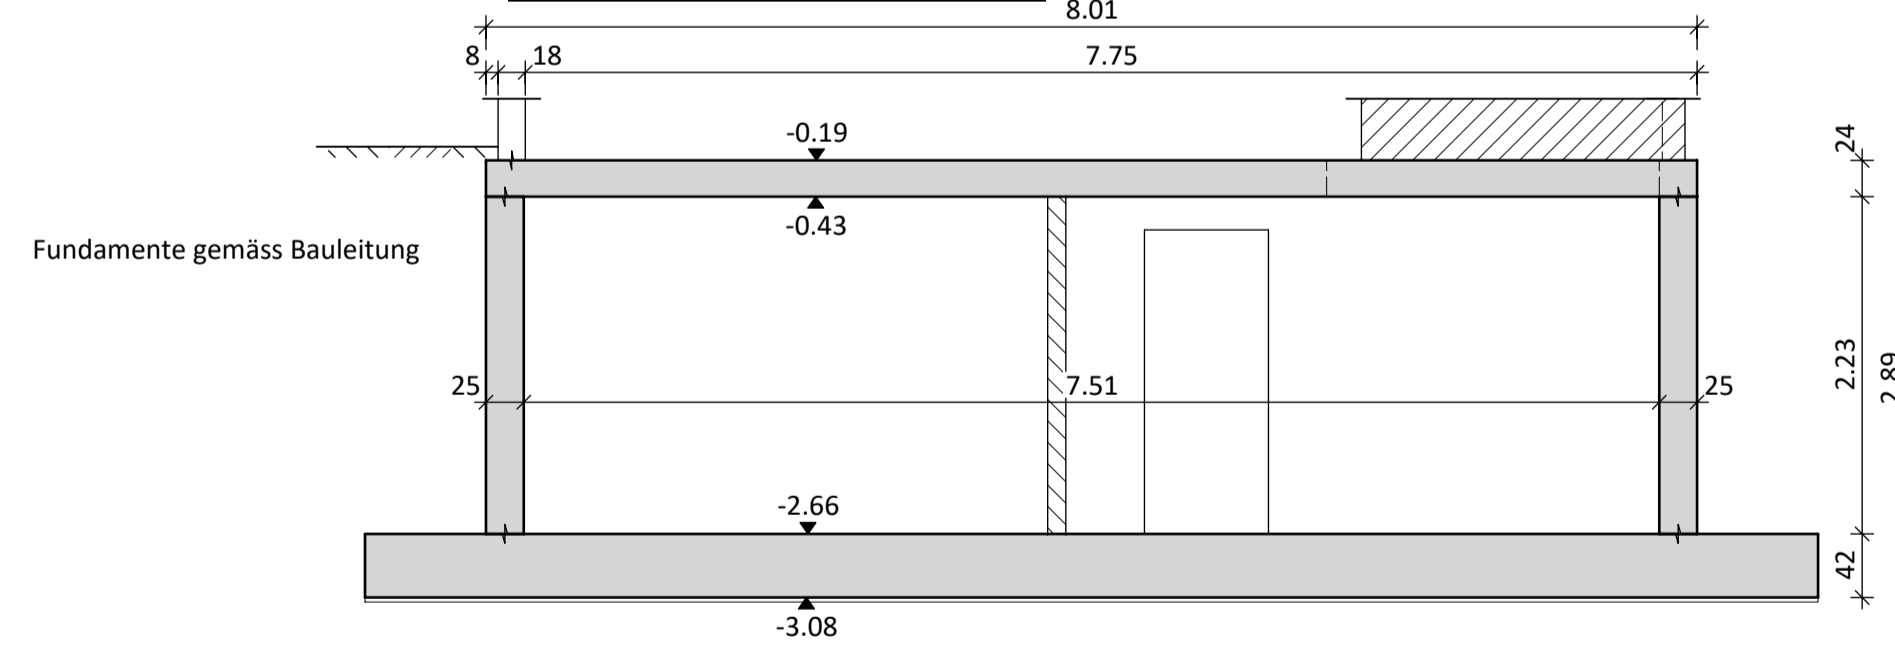

Schnitt B-B 1:50

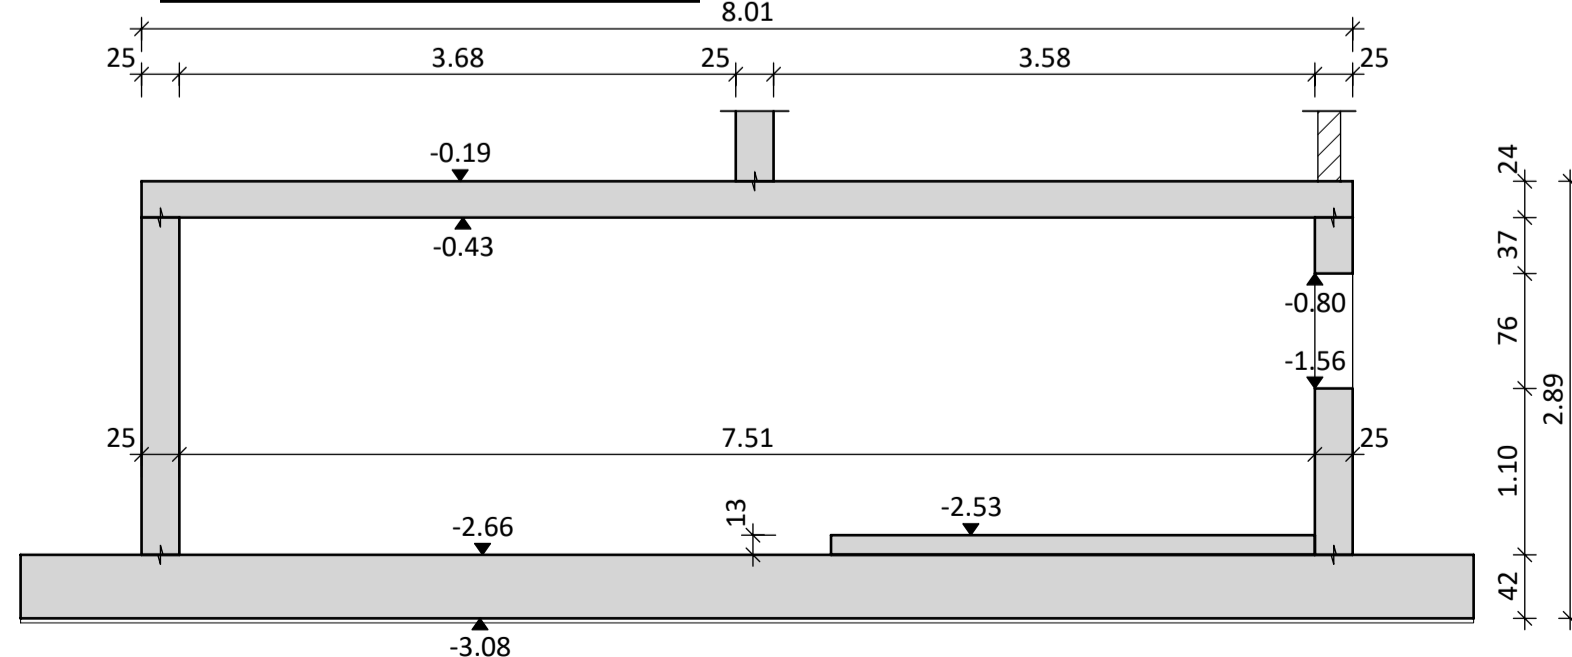

Legende

Bauteil	Wand	
	Unter Decke	Über Decke
Beton bewehrt		
Mauerwerk KN		

Beton:

Betonqualität:	Beton nach SN EN 206	erdberührte Bauteile:	nicht erdberührte Bauteile:
		C 25/30 WD	C 25/30
		XC3 (CH)	XC1 (CH)
Magerbeton 5-10 cm unter allen erdberührten Bauteile		D _{max} 32	D _{max} 32
Anschluss Boden/Wand 10 cm Betonvorlage		CI 0,10	CI 0,10
Arbeitsfugen abdichten mit Sika Combiflex / Robotec 12cm		C3	C3
		WZ ≤ 0.55	

Bewehrung:

Stahl B500A + B	
Eisenüberdeckung:	30 mm gegen Innenräume 40 mm gegen Aussen (Erdberührt oder der Witterung ausgesetzt)

Treppenbewehrung aus Lagerlängen (sofern nichts anderes vorgeschrieben ist):

Längs- und Querbewehrung	Durchmesser 8 mm, Abstand 15 cm, Pos.:
Anschlussbewehrung	Durchmesser 8 mm, Abstand 15 cm, Pos.:

Bewehrungskontrollen sind am Vortag anzumelden (Tel. oder Fax)!

Mauerwerk, Diverses:

Sämtliche Masse sind vom Unternehmer am Bau zu kontrollieren, Unregelmässigkeiten bitte sofort melden. Einlagen und Aussparungen gemäss Angaben Architekt bzw. Fachplaner. UK-Fundation min. Frosttiefe, nicht auf Auffüllungen stellen, im Zweifelsfalle Ingenieur benachrichtigen. Auf alle Tragwände (Mauerwerk oder Kalksandstein) PRONOUVO-1073 5.0mm, Pronouvo AG Waldkirch, auf Zementglattstrich (sofern nichts anderes vorgeschrieben ist). Nichttragende Wände sind nachträglich aufzumauern. Anschlussseisen ohne Endhaken sind mit Brettern oder Ähnlichem abzudecken. (SUVA)

Eisenliste-Nr.:	Comax-Liste-Nr.:	21-4718-03.1
Netzliste-Nr.:		
ancoPLUS-Liste-Nr.:	CRET-Liste-Nr.:	